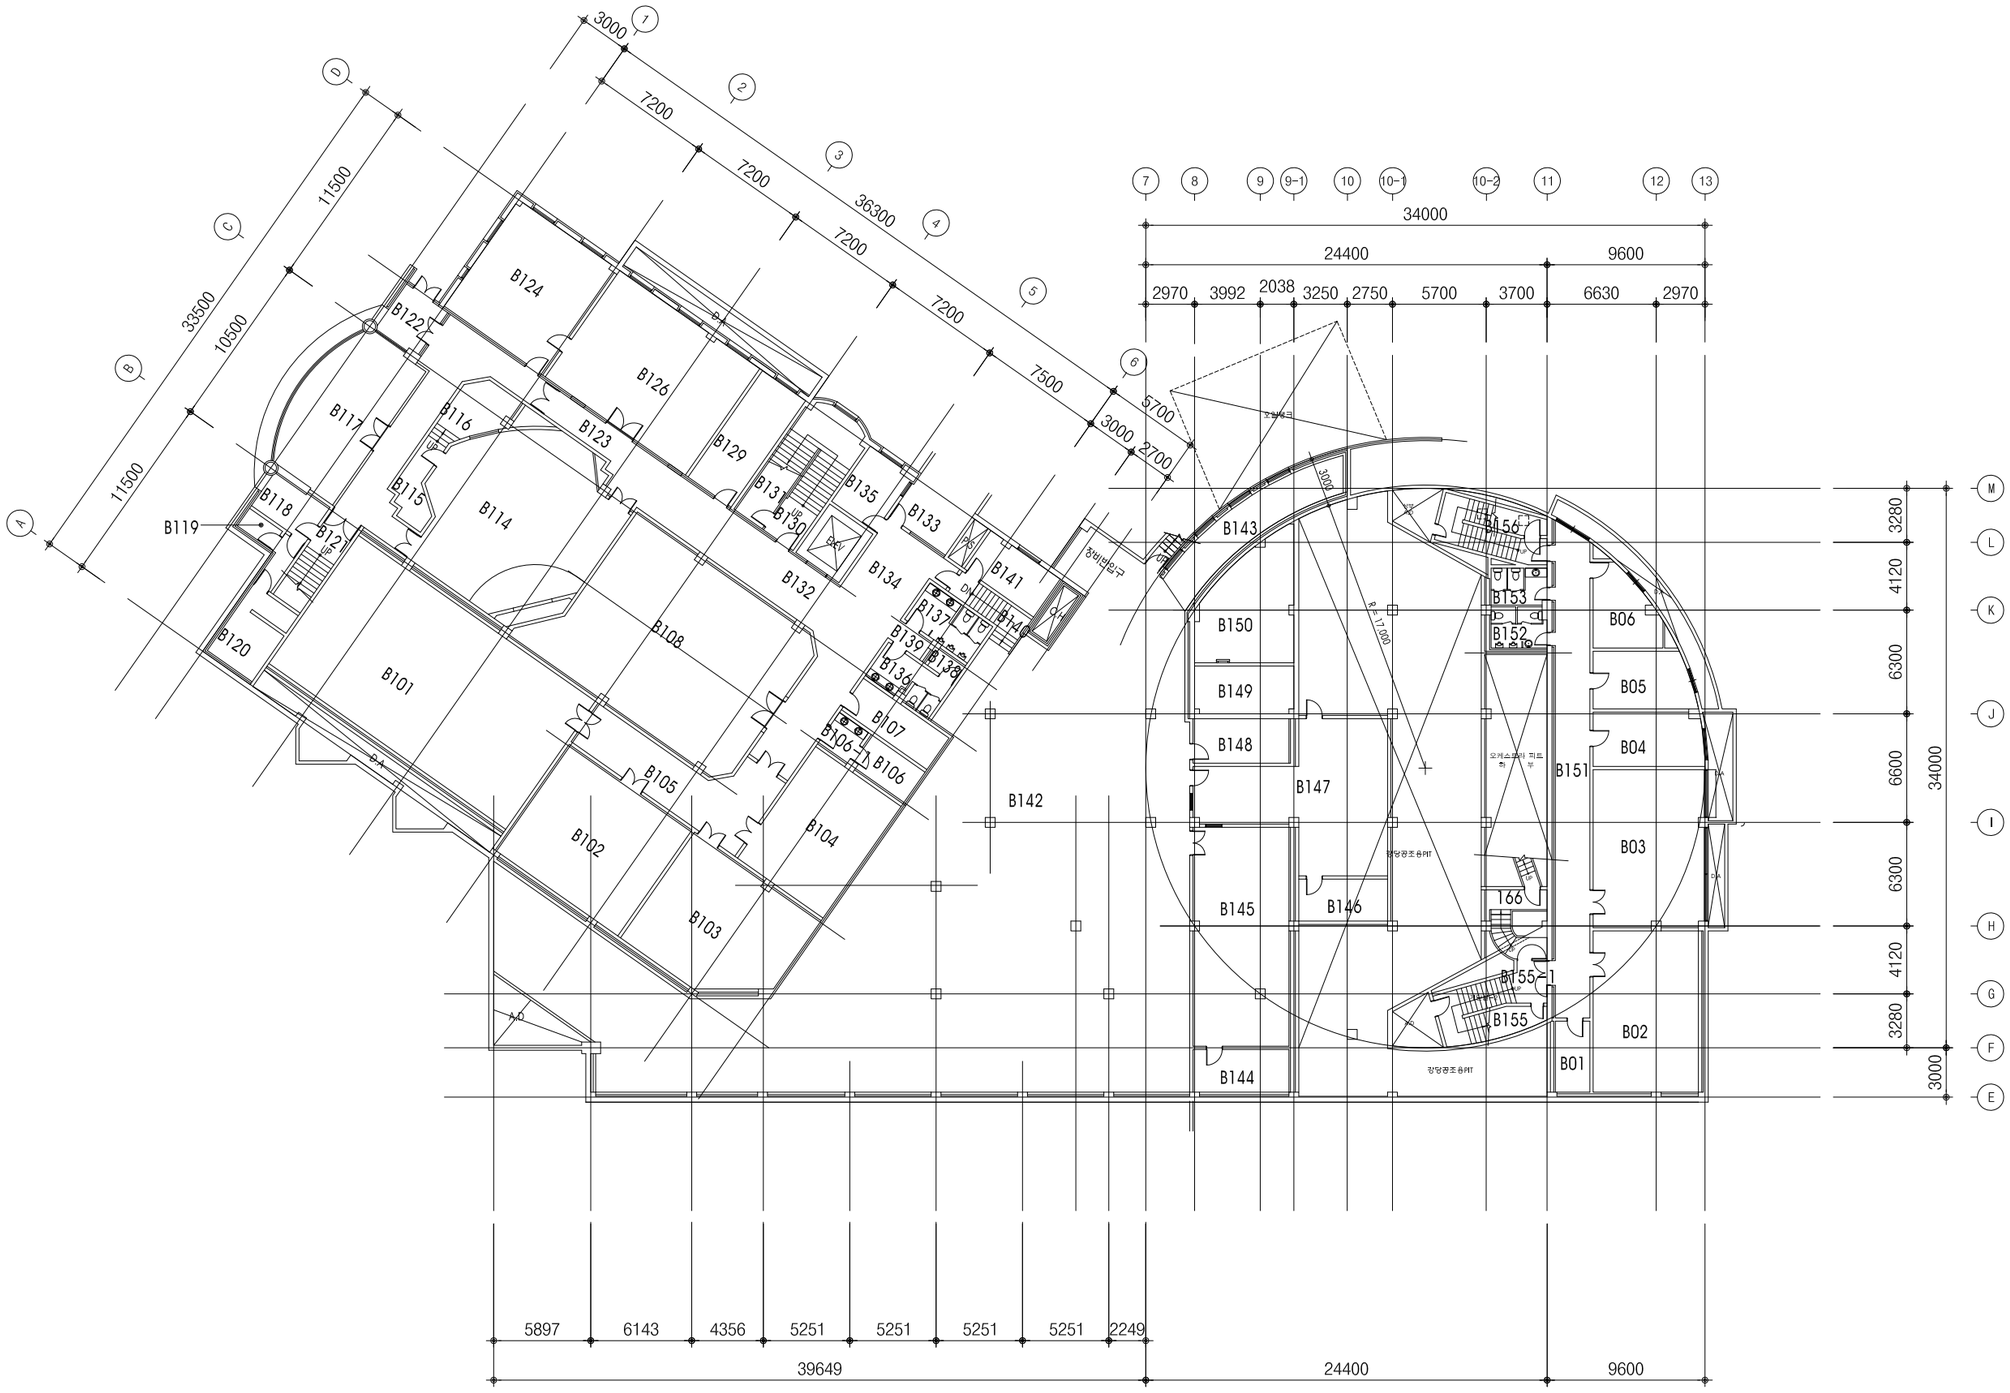

No.	실 명	평
B101~4	수장고	117.30
B105	전 실	12.10
B106	소독실	2.40
B106-1	처리실	1.80
B107	창 고	4.20
B108	수장고-5	46.17
B114	시청각실	34.10
B115	준비실	2.90
B116	영사실	4.20
B117	자료정리실	17.01
B118	주 방	3.60
B119	식품고	1.40
B120	창 고	5.40
B121	계단실	3.90
B122	방풍실	3.30
B123	복 도	23.50
B124	수장고-6	17.42
B126	수장고-7	25.16
B129	수장고-8	7.44
B130~1	계단실	12.10
B132~4	전 실	12.10
B135	수위실	3.60
B136~9	화장실	10.50
B141	창 고	2.40
B142	기계실	220.78
B143	펌프실	10.24
B144	밧데리실	3.70
B145	전기실	24.20
B146	숙직실	5.18
B147	중앙감시실	24.44
B148	펌프실	5.84
B149	시수조-1	5.66
B150	시수조-2	11.56
B151	복 도	18.10
B152	남자화장실	6.00
B153	여자화장실	6.00
B155~6	계단실	8.40
B01	자료실	3.00
B02	연습실 A	22.02
B03	연습실 B	20.12
B04	분장실 A	7.09
B05	분장실 B	7.39
B06	분장실-1	6.11

건물명: 백주년기념관	지하층 평면도	축척:1/400	면적:2,741.54M^2 (829.32평)	연면적:9,907.91M^2 (2,997.14평)	No.A021-1

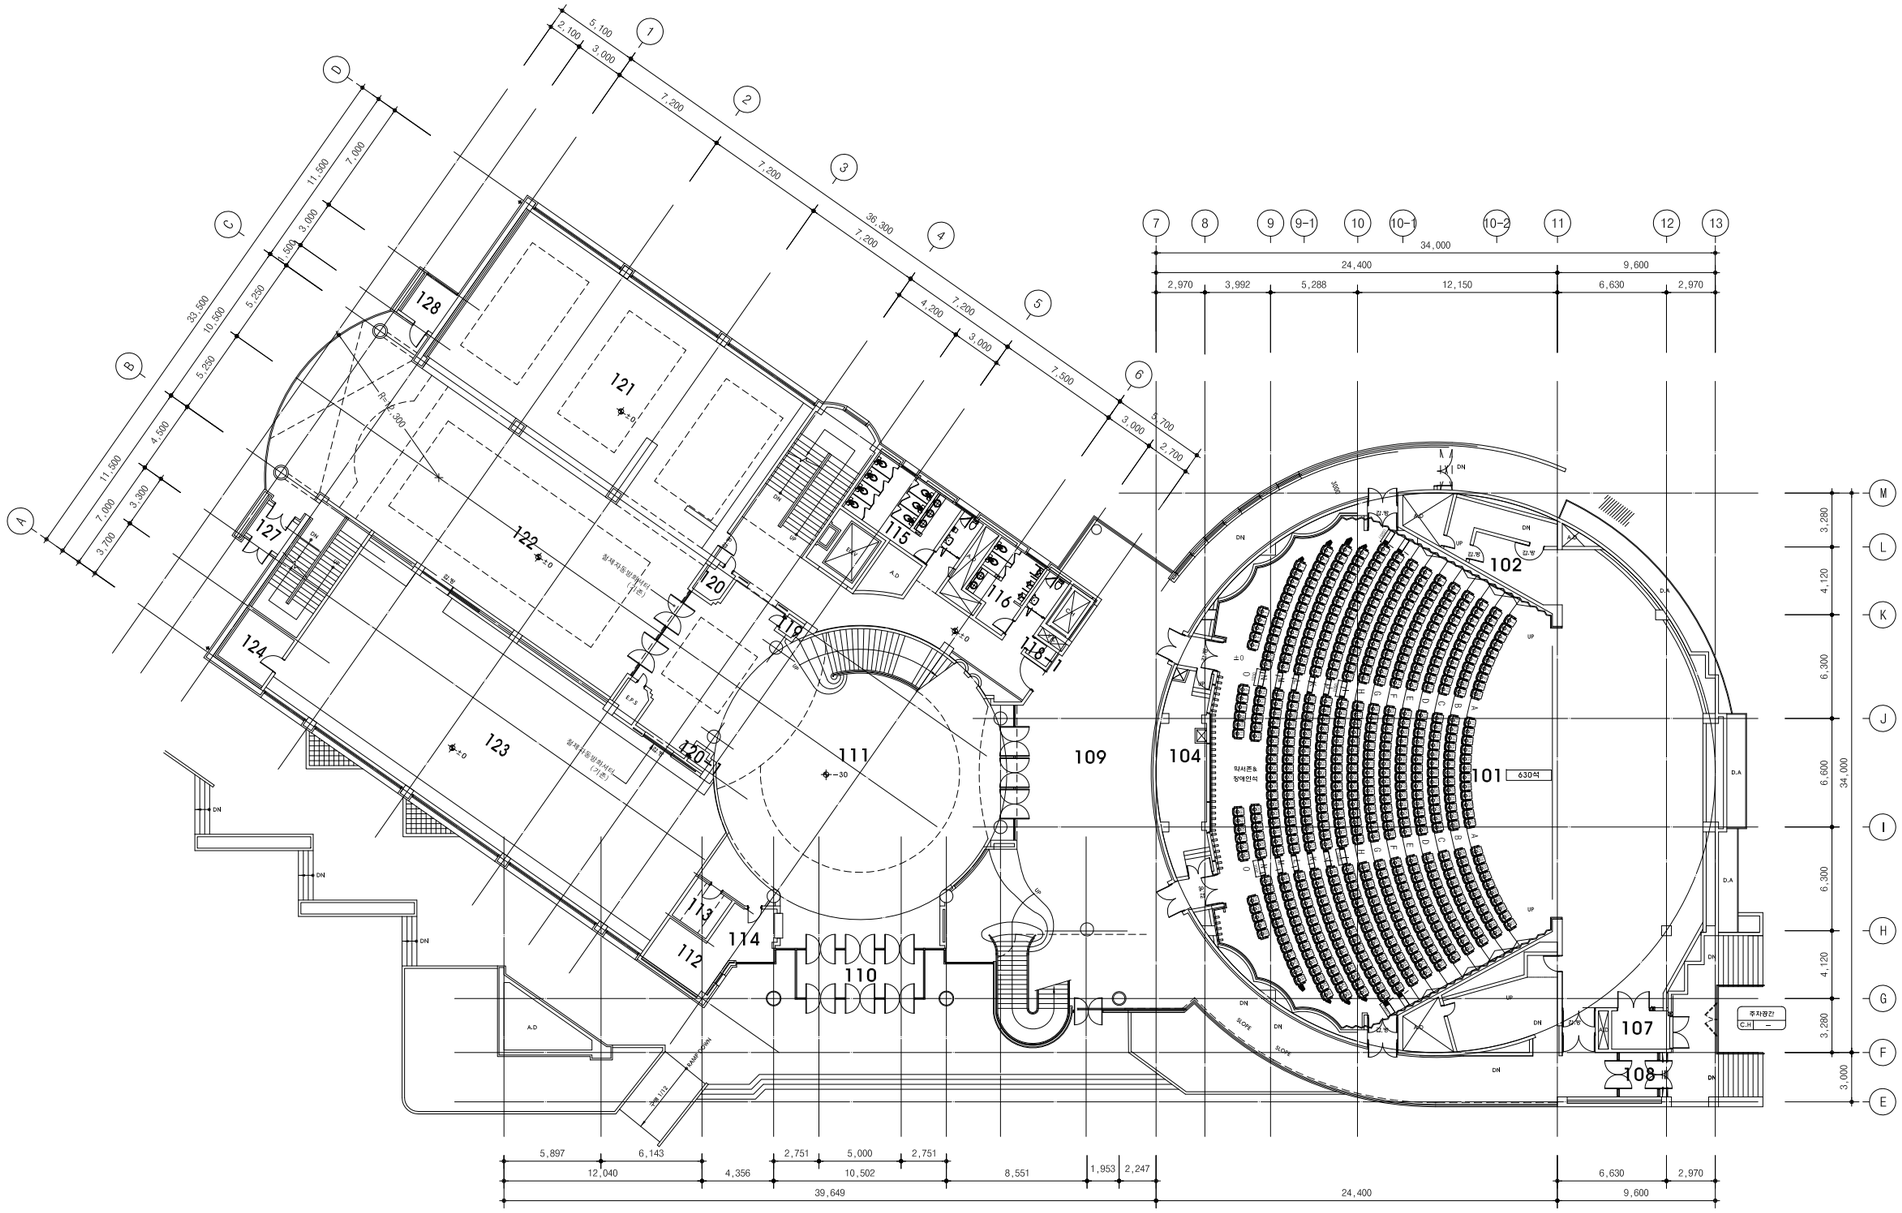

No.	실 명	평
101	강 당(무대포함)	226.80
102	대기실	4.73
104	조정실	10.57
107	피아노 보관실	2.49
108	방풍실	2.06
109	강당로비	124.0
110	방풍실	6.60
111	로 비	81.60
112	중앙통제실	4.50
113	보관실	2.50
114	경비실	3.10
115	화장실(여)	7.57
116	화장실(남)	4.65
118-1	청소실	0.90
119	창 고	0.50
120	창 고	1.20
120-1	창 고	0.50
121	기획전시실	66.50
122	다용도실	75.60
123	미술실	87.70
124	창 고	3.60
127	방풍실	9.60
128	창 고	1.60

건물명: 백주년기념관	1층 평면도	축척:1/400	면적:3,110.41M^2 (940.90평)	연면적:9,907.91M^2 (2,997.14평)	No.A021-2

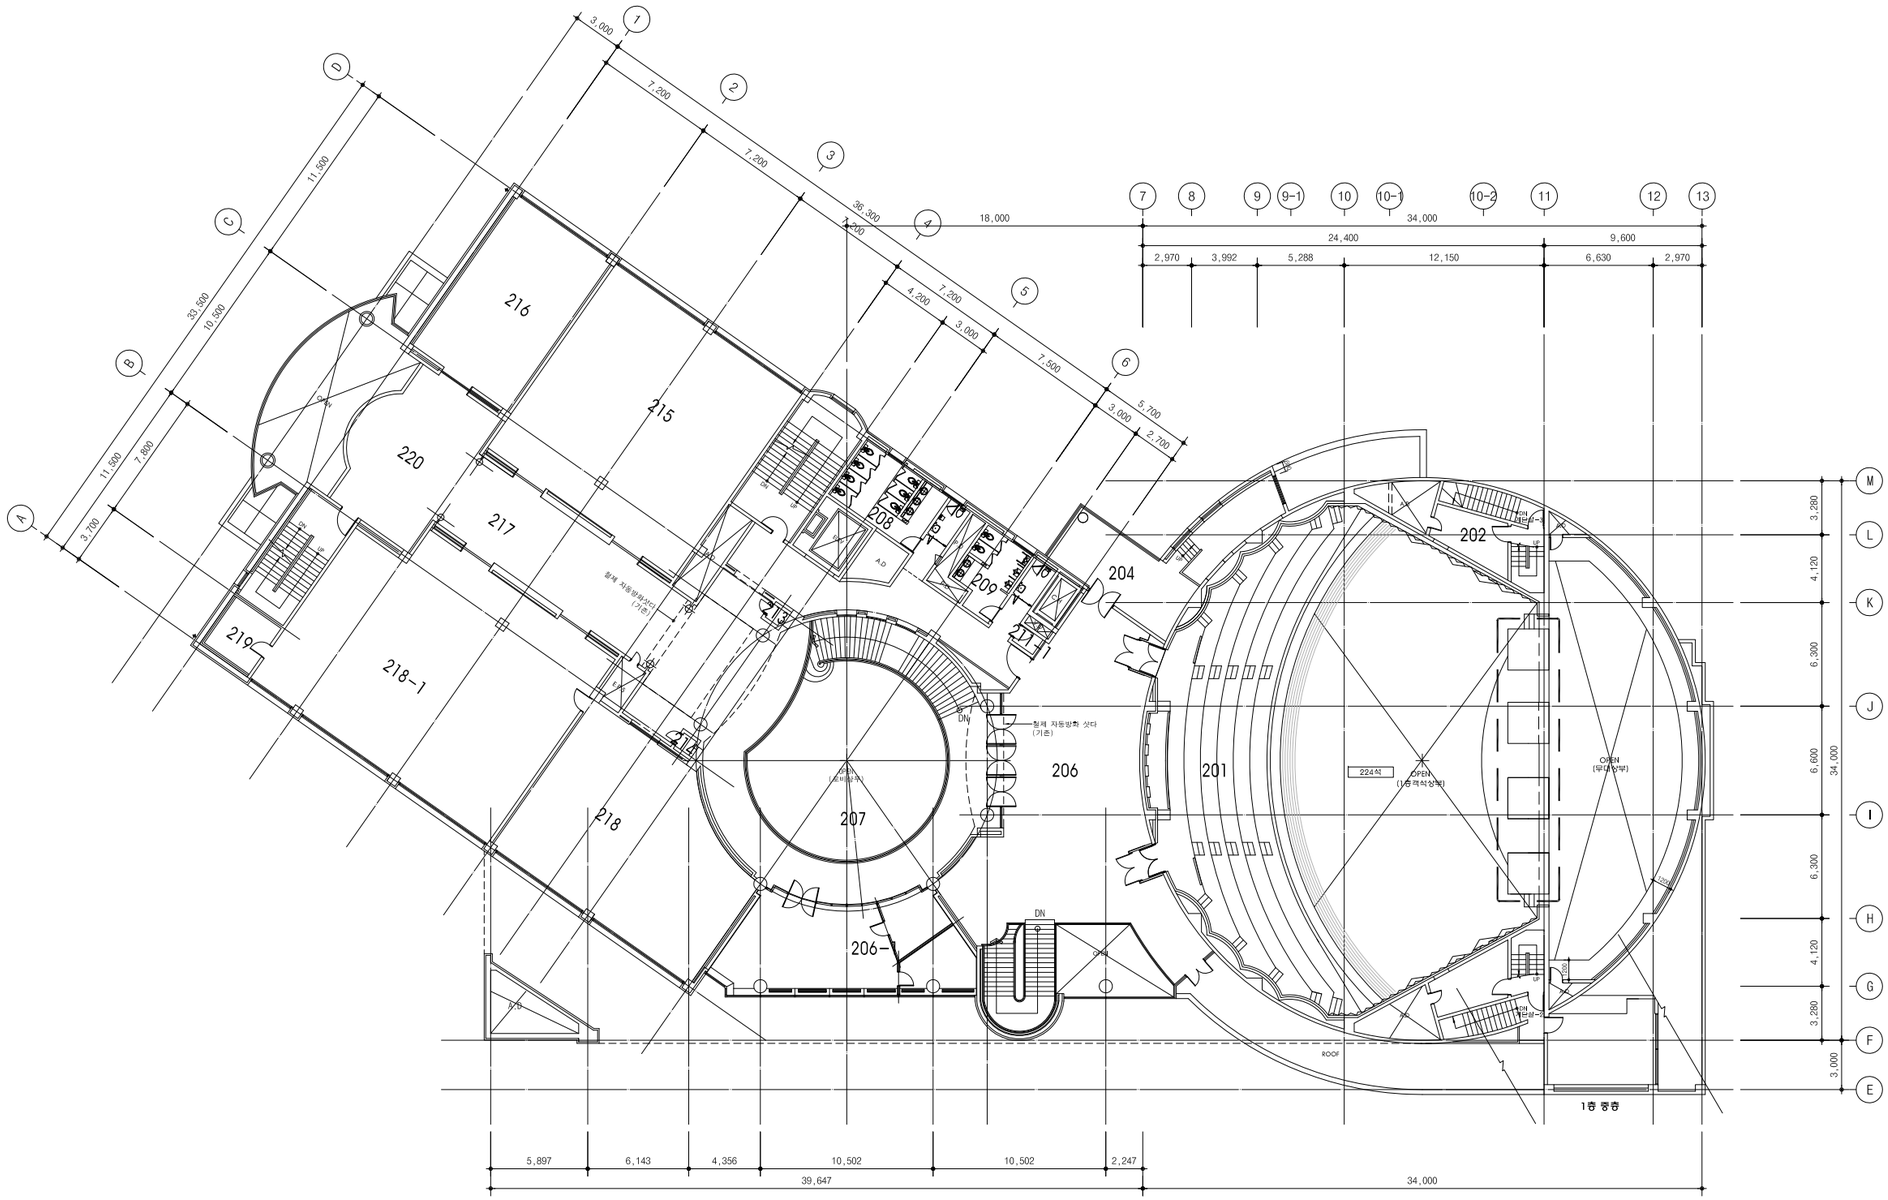

No.	실 명	평
201	강 당	75.60
202	창 고	6.29
203	조명기계실	6.29
204	사무실	9.86
206	강당로비	58.37
206-1	입학상담실	16.10
	그룹상담실	3.61
	직원휴게실	4.42
207	중앙홀	35.05
208	화장실(여)	7.94
209	화장실(남)	4.65
211-1	청소실	0.90
213~4	창 고	0.50
215	선사전시실	57.40
216	전적전시실	24.20
217	전시홀	19.60
218	전시실	45.30
218-1	역사전시실	62.00
219	창 고	4.16
220	휴게실	21.10

건물명: 백주년기념관	2층 평면도	축척:1/400	면적:1,958.78M^2 (592.53평)	연면적:9,907.91M^2 (2,997.14평)	No.A021-3

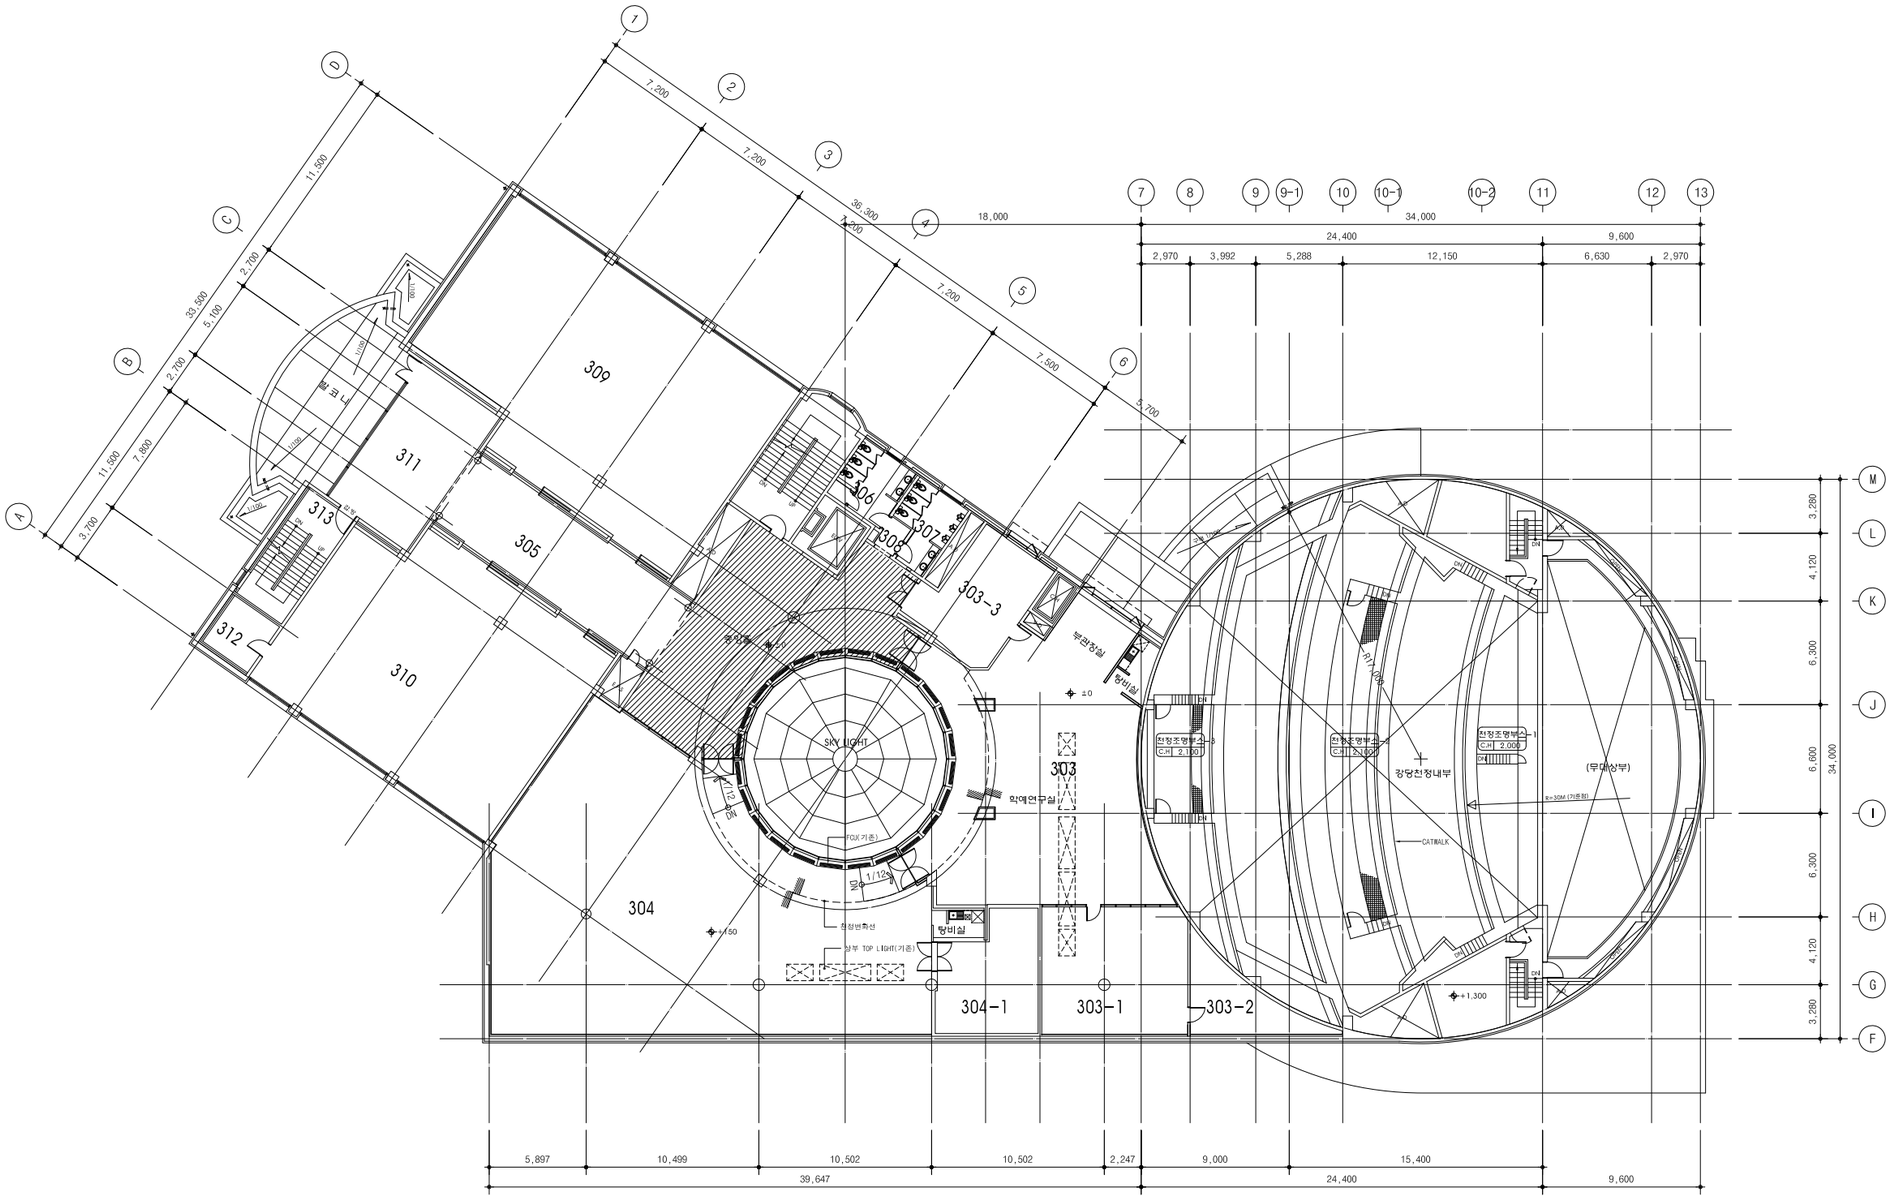

No.	실 명	평
303	박물관사무실	107.30
303-1	정리실	21.89
303-2	창고	9.02
303-3	관장실	13.16
304	입학처사무실	115.80
304-1	금고	13.64
305	전시홀	25.07
306	화장실(여)	4.84
307	화장실(남)	4.47
308	전 실	0.84
309	도자실	80.10
310	지질전시실	71.00
311	휴게실	18.10
312	창 고	2.20
313	계단실	9.60
	중앙홀	38.23

건물명: 백주년기념관	3층 평면도	축척:1/400	면적:1,820.15M^2 (550.60평)	연면적:9,907.91M^2 (2,997.14평)	No.A021-4

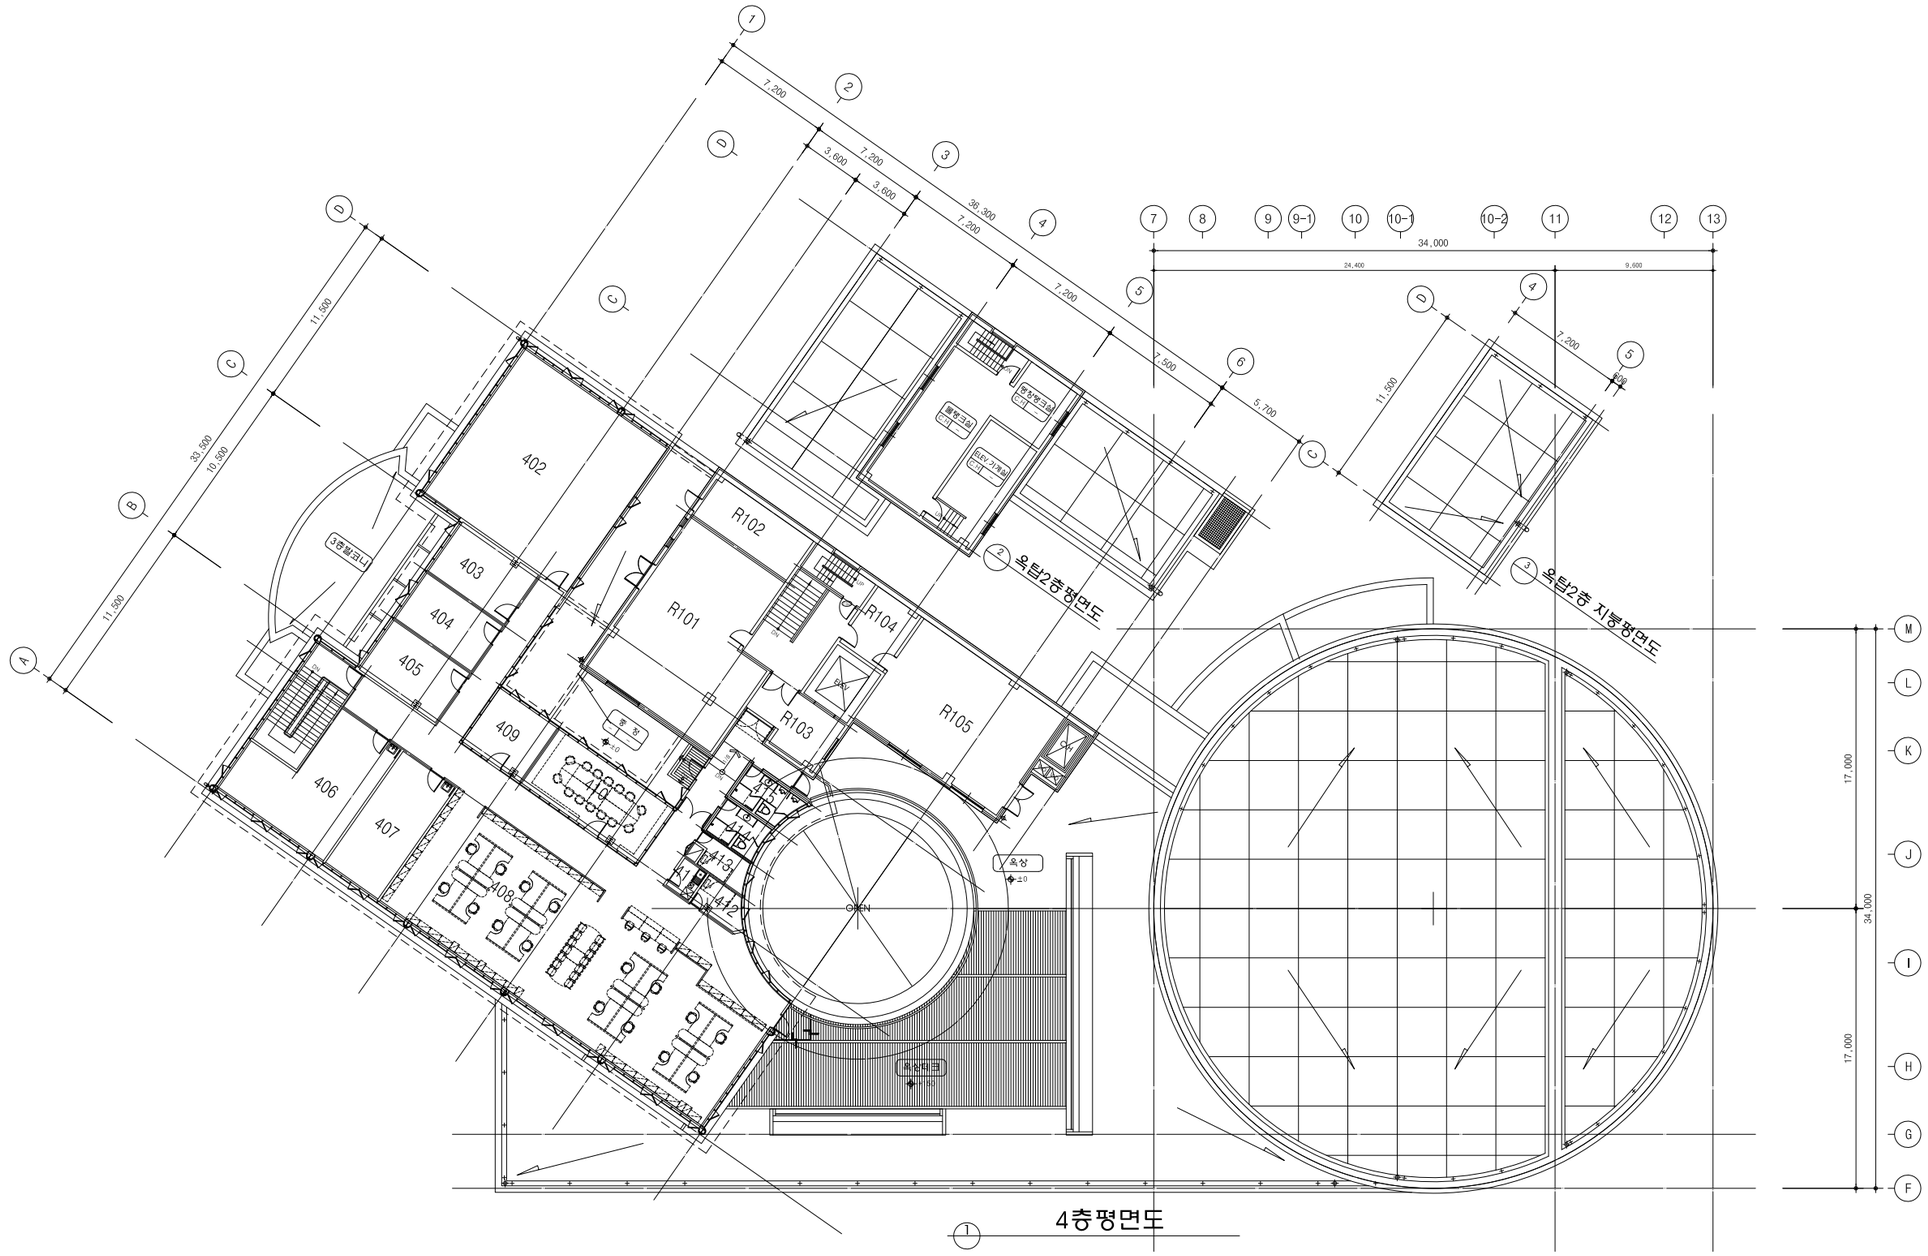

No.	실 명	평
R101	공 조 실	27.20
R102	공조실	6.30
R103	ELEV 홀실	3.60
R104	창 고	3.90
R105	공 조 실	26.60
402	평가실	37.57
403	서버실	6.14
404	팀장실	6.14
405	부처장실	6.54
406	처장실	16.08
407	부처장실	10.77
408	입학처사무실	56.66
409	사무실	5.39
410	회의실	10.07
411	탕비실	1.13
412	숙직실(여)	2.03
413	숙직실(남)	2.31
414	화장실(여)	2.56
415	화장실(남)	2.86

건물명: 백주년기념관	4층평면도, 옥탑2층평면도 옥탑2층 지붕평면도	축척:1/400	면적:227.03M^2 (68.68평)	연면적:9,907.91M^2 (2,997.14평)	No.A021-5

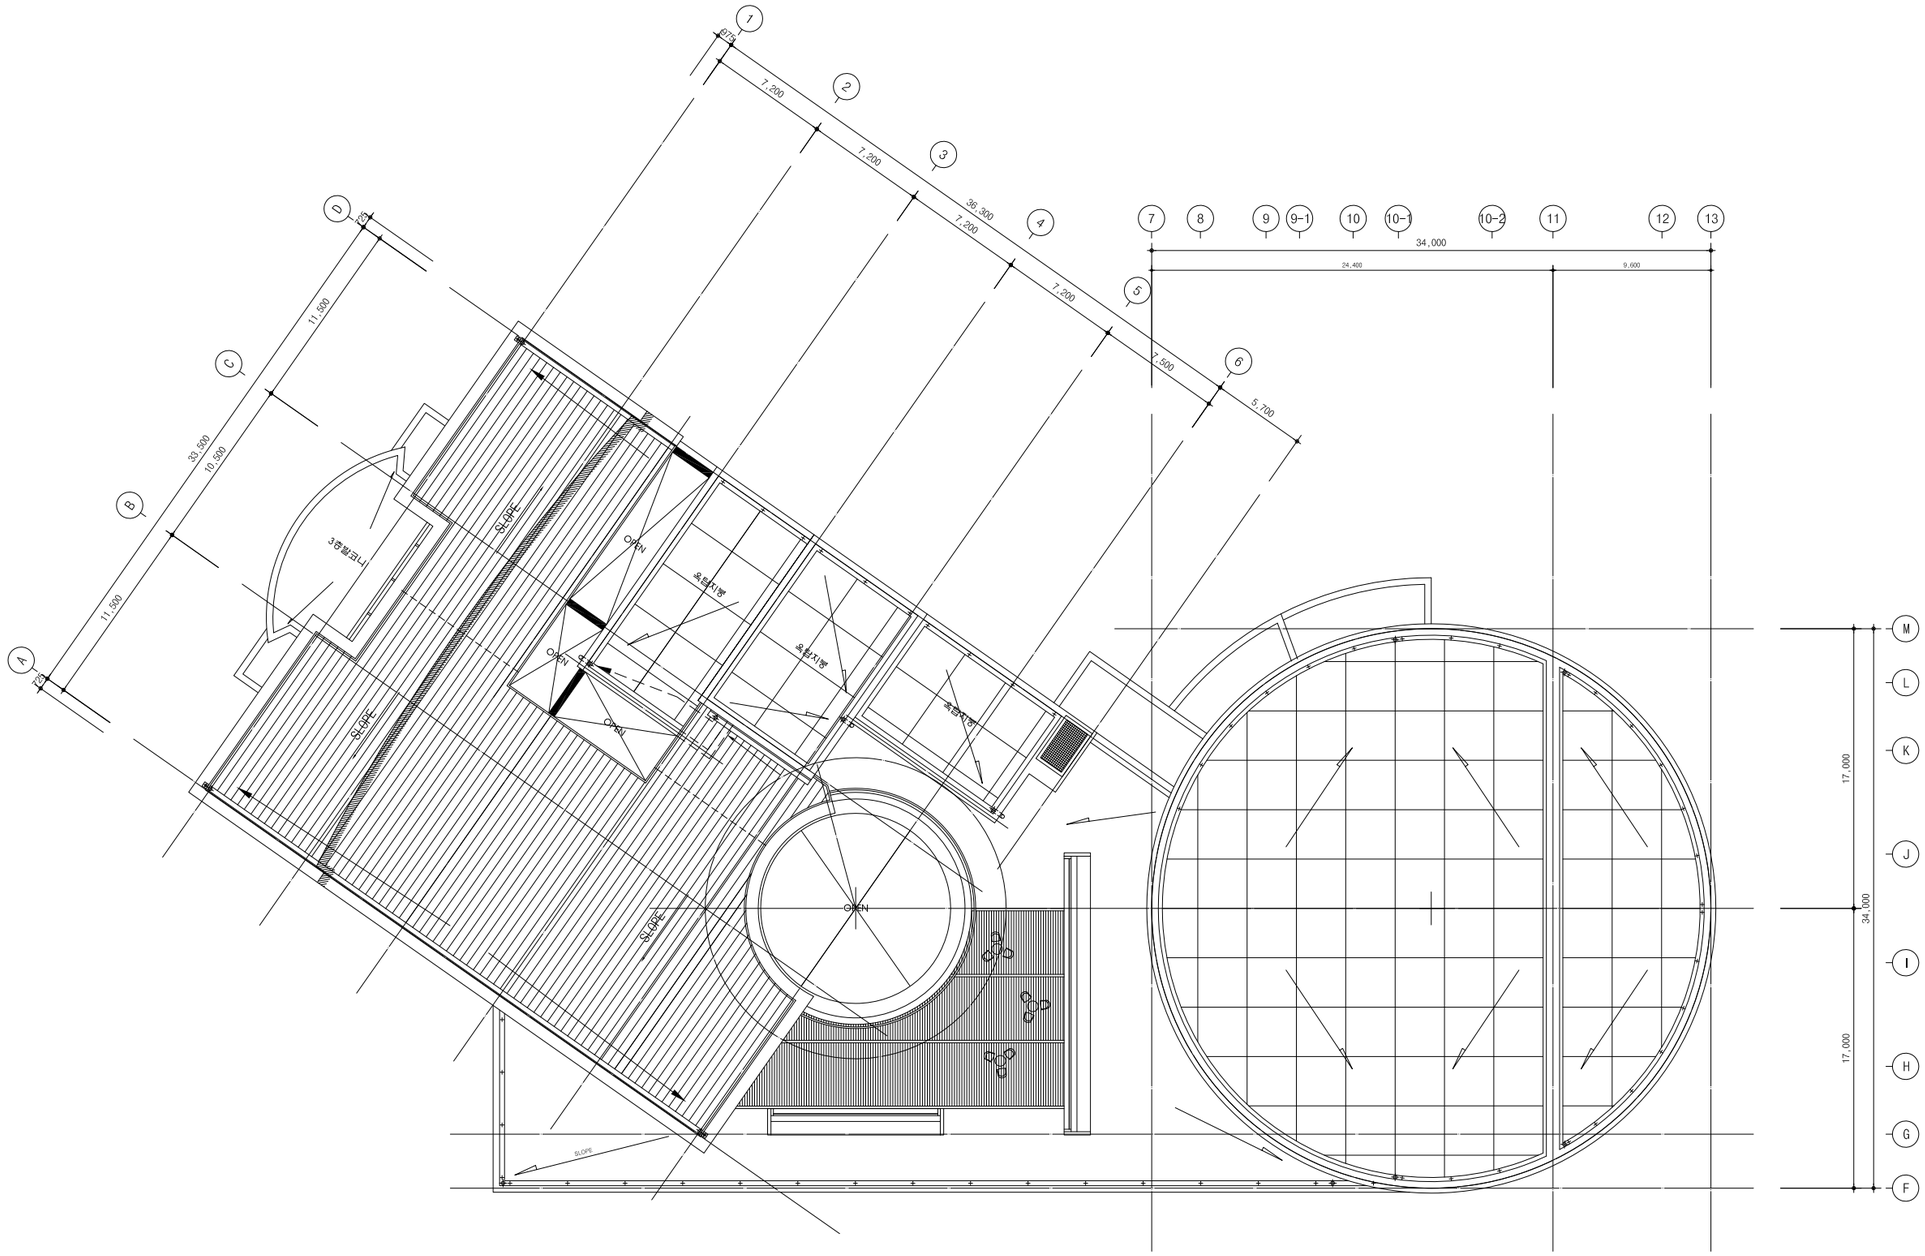

No.	실 명	평

건물명: 백주년기념관	지붕층평면도	축척:1/400		연면적:9,907.91M^2 (2,997.14평)	No.A021-6